


1864

UITTREKSEL uit het kadastraal plan
gemeente Zoersel
Sie B3.61 Schaal: 1/ 2500

op moment AANKOOP

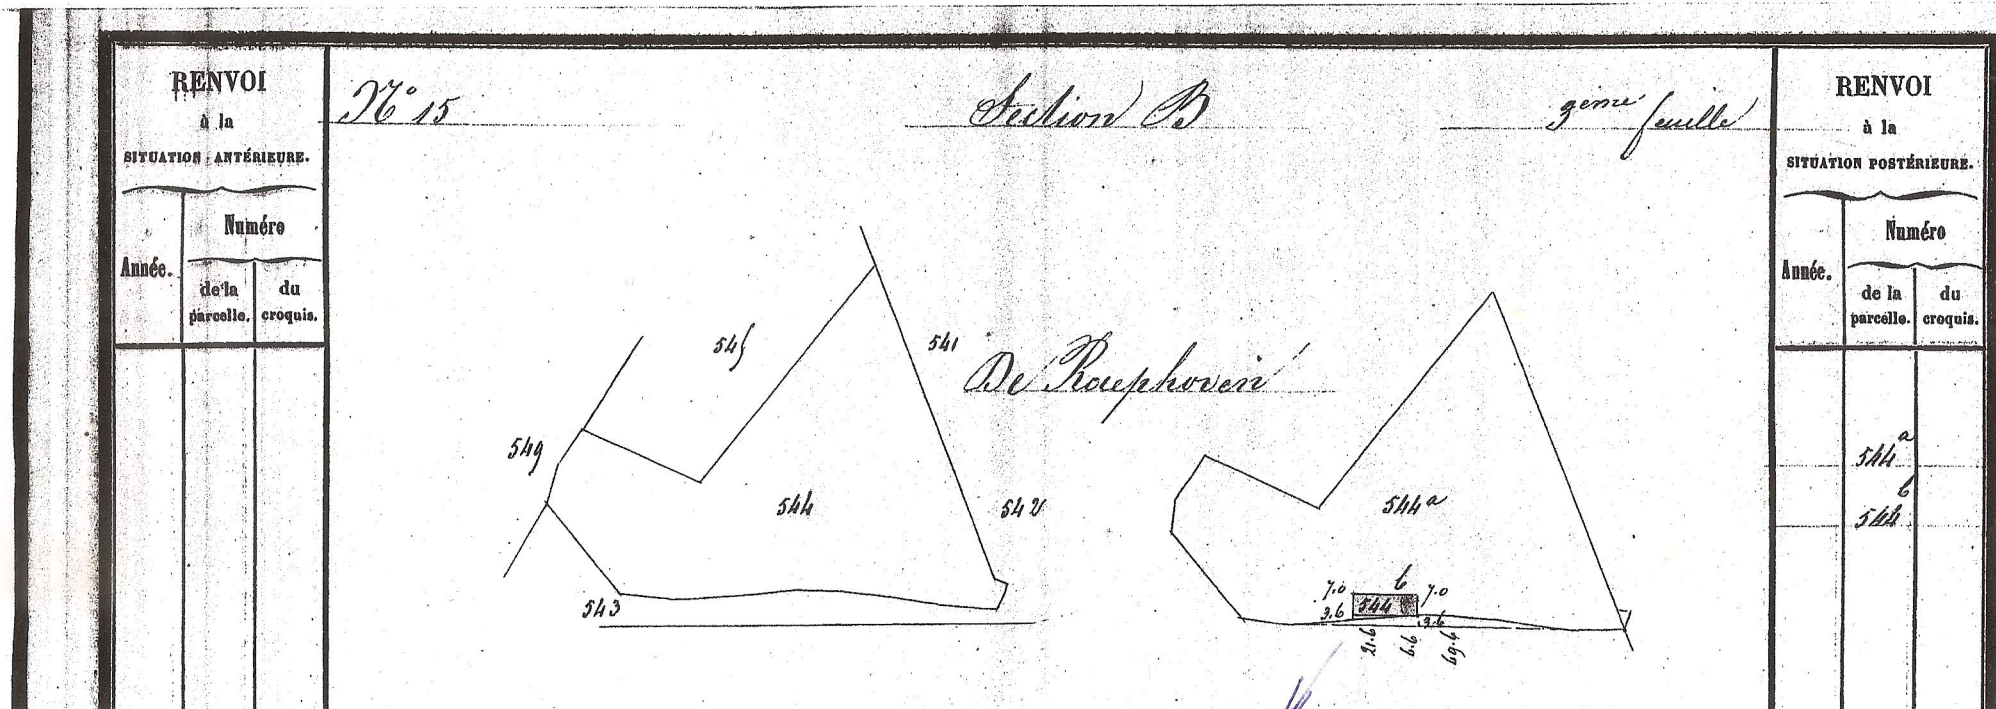

FEDERALE OVERHEIDSDIENST FINANCIEN
Administratie kadaster
Directie Antwerpen - dienst uittreksels
Italiëlei 4 bus 10 - 2000 Antwerpen
dir.kad.antwerpen.uittreksels@minfin.fed.be
Tel. 0257 552 80 - fax 0257 971 03

Eensluidend verklaard met de inschrijvingen
van de kadastrale legger
AFSCHRIFT VERBODEN
3 SEP 2012
te Antwerpen, de De inspecteur
register 437 nr 31730
kostprijs € 22,00

in opdracht: Bouwmeester Raymond
voor Steven Houtenaghel
e.a. inspecteur